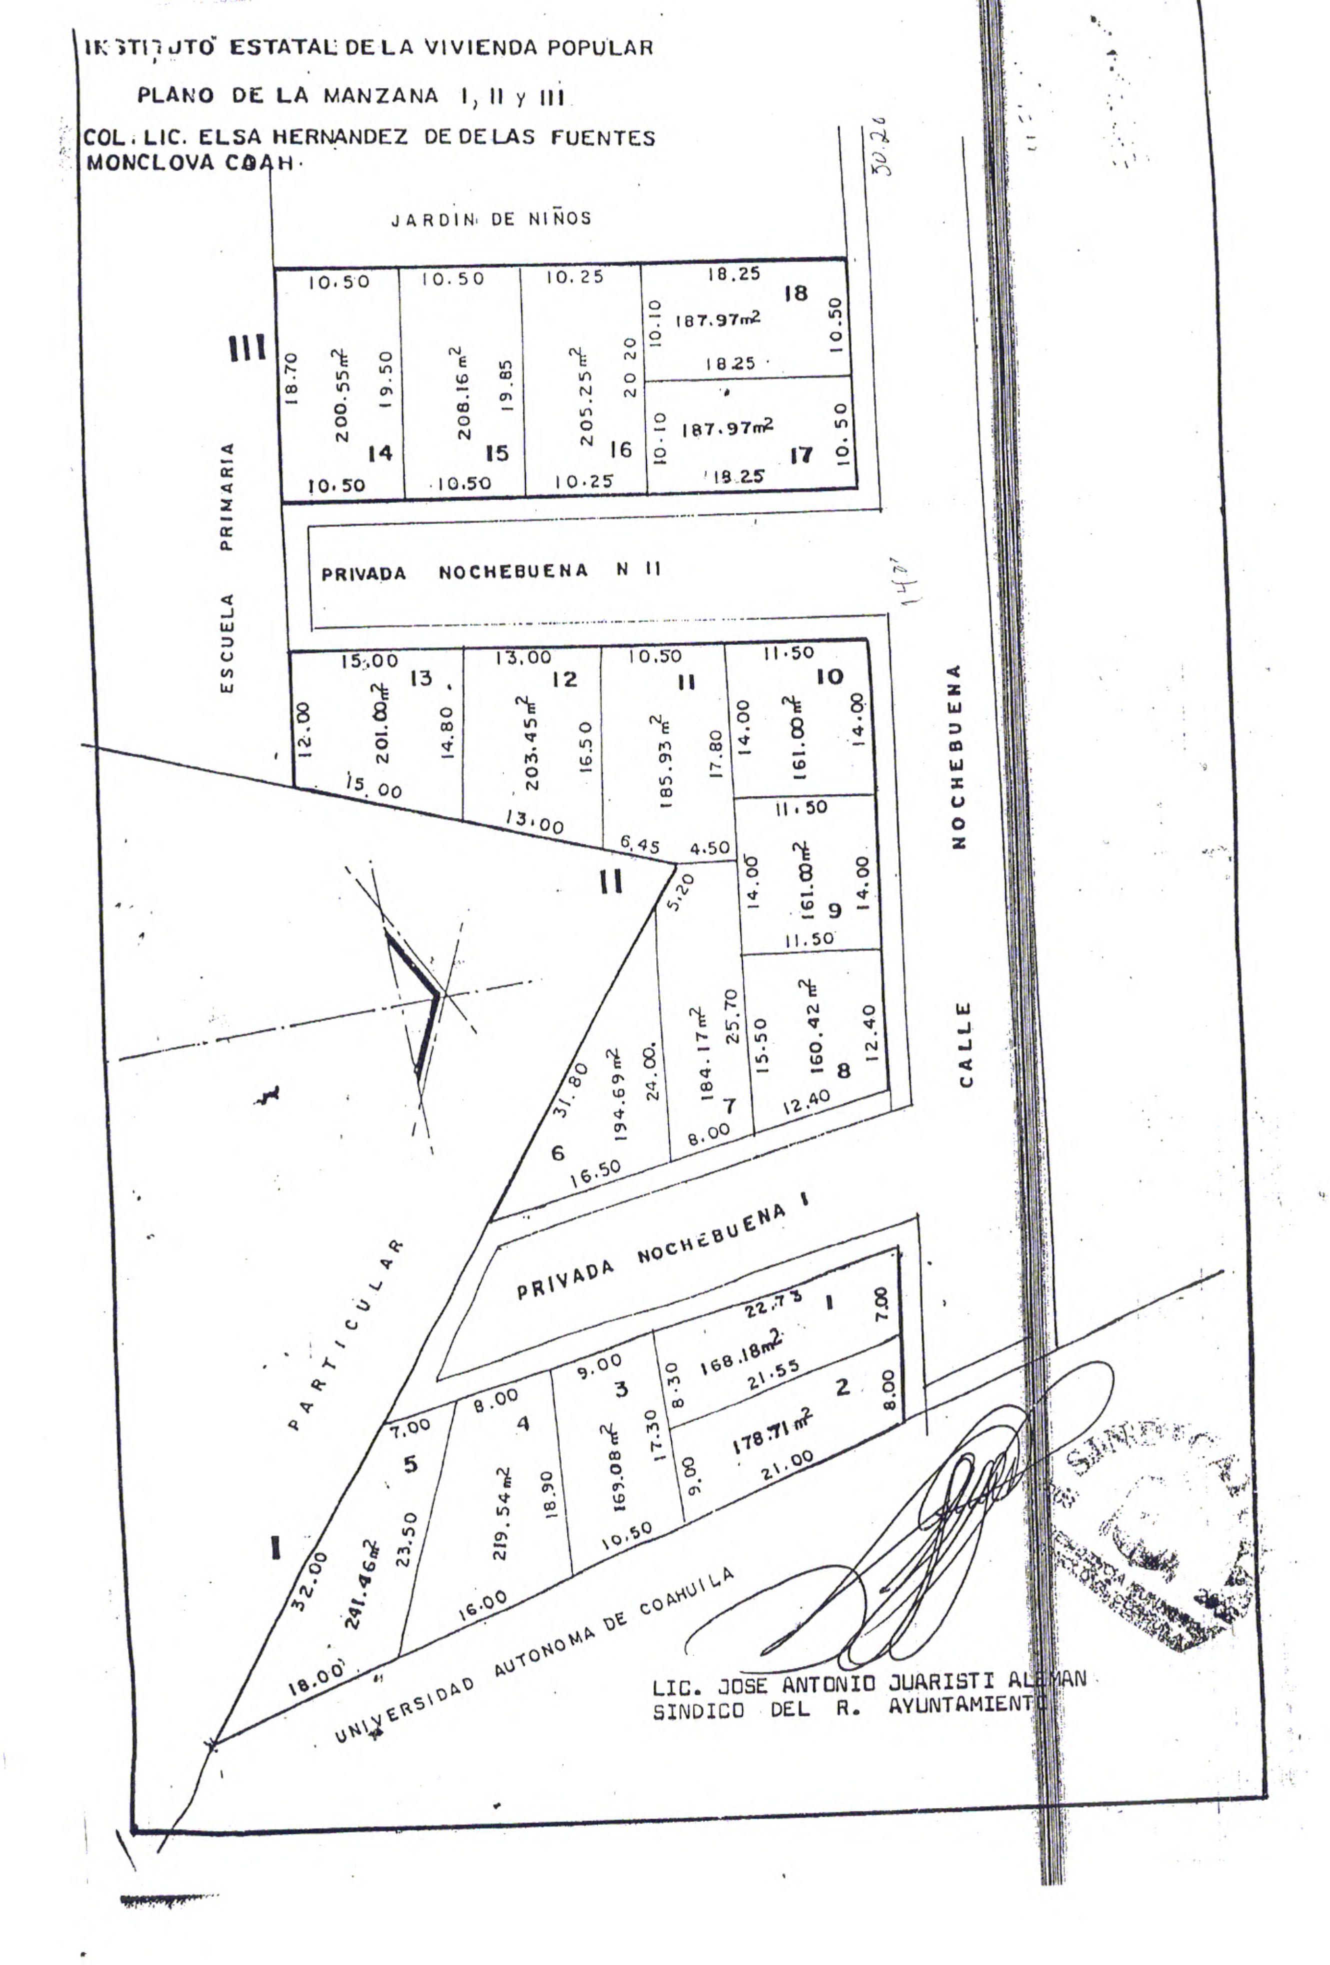

INSTITUTO ESTATAL DE LA VIVIENDA POPULAR
PLANO DE LA MANZANA I, II y III
COL. LIC. ELSA HERNANDEZ DE DE LAS FUENTES
MONCLOVA COAH.
JARDIN DE NIÑOS
III
ESCUELA PRIMARIA
14
200.55m2
15
208.16m2
16
205.25m2
18
187.97m2
17
187.97m2
PRIVADA NOCHEBUENA N II
13
201.00m2
12
203.45m2
11
185.93m2
10
161.00m2
9
161.00m2
8
160.42m2
7
184.17m2
6
194.69m2
II
CALLE NOCHEBUENA
PRIVADA NOCHEBUENA I
PARTICULAR
1
168.18m2
2
178.71m2
3
169.08m2
4
219.54m2
5
241.46m2
I
UNIVERSIDAD AUTONOMA DE COAHUILA
LIC. JOSE ANTONIO JUARISTI ALEMAN
SINDICO DEL R. AYUNTAMIENTO